


## PLANTA BAJA

CUADRO DE SUPERFICIES ÚTILES	
DEPENDENCIAS	SUPERF.
VESTÍBULO	8,83 m <sup>2</sup>
SALÓN - COMEDOR	30,94 m <sup>2</sup>
COCINA	8,09 m <sup>2</sup>
LAVADERO	3,88 m <sup>2</sup>
ASEO	1,82 m <sup>2</sup>
DORMITORIO 1	20,54 m <sup>2</sup>
DORMITORIO 2	11,45 m <sup>2</sup>
DORMITORIO 3	11,04 m <sup>2</sup>
DORMITORIO 4	8,69 m <sup>2</sup>
BAÑO 1	5,04 m <sup>2</sup>
BAÑO 2	6,35 m <sup>2</sup>
PASO 1	6,92 m <sup>2</sup>
PASO 2	3,12 m <sup>2</sup>
<b>TOTAL SUP. ÚTIL VIVIENDA</b>	<b>126,71 m<sup>2</sup></b>
GARAJE	19,28 m <sup>2</sup>
<b>TOTAL SUP. ÚTIL TOTAL</b>	<b>145,99 m<sup>2</sup></b>

CUADRO SUPERF. CONSTRUIDAS EDIFICACION Y PLANTA	
EDIFICACION Y PLANTA	SUPERF.
VIVIENDA / PLANTA BAJA	146,27 m <sup>2</sup>
GARAJE	23,91 m <sup>2</sup>
<b>TOTAL SUP. CONS. EDIFICADA</b>	<b>170,18 m<sup>2</sup></b>


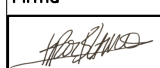
<p><b>P. BASICO</b></p> <p>Vivienda unifamiliar aislada y piscina.</p>	Plano n° <b>01</b>	
	<p><b>SITUACION</b></p>	<p>Escala 1/75</p> <p>Ref. 20/09</p>
	<p><b>PLANO DE</b> Planta Baja: Distribución, Cotas. y superficies.</p>	<p>Fecha Mayo 2020</p>
	<p><b>PROMOTOR</b> MAINA GEFICO S.L.U.</p>	<p>Firma</p>
<p><b>ARQUITECTA</b> CAROLINA BLANQUER CALVO</p>	<p>C/BAZAN Nº 20 03001 ALICANTE TELF. 617231420</p>	

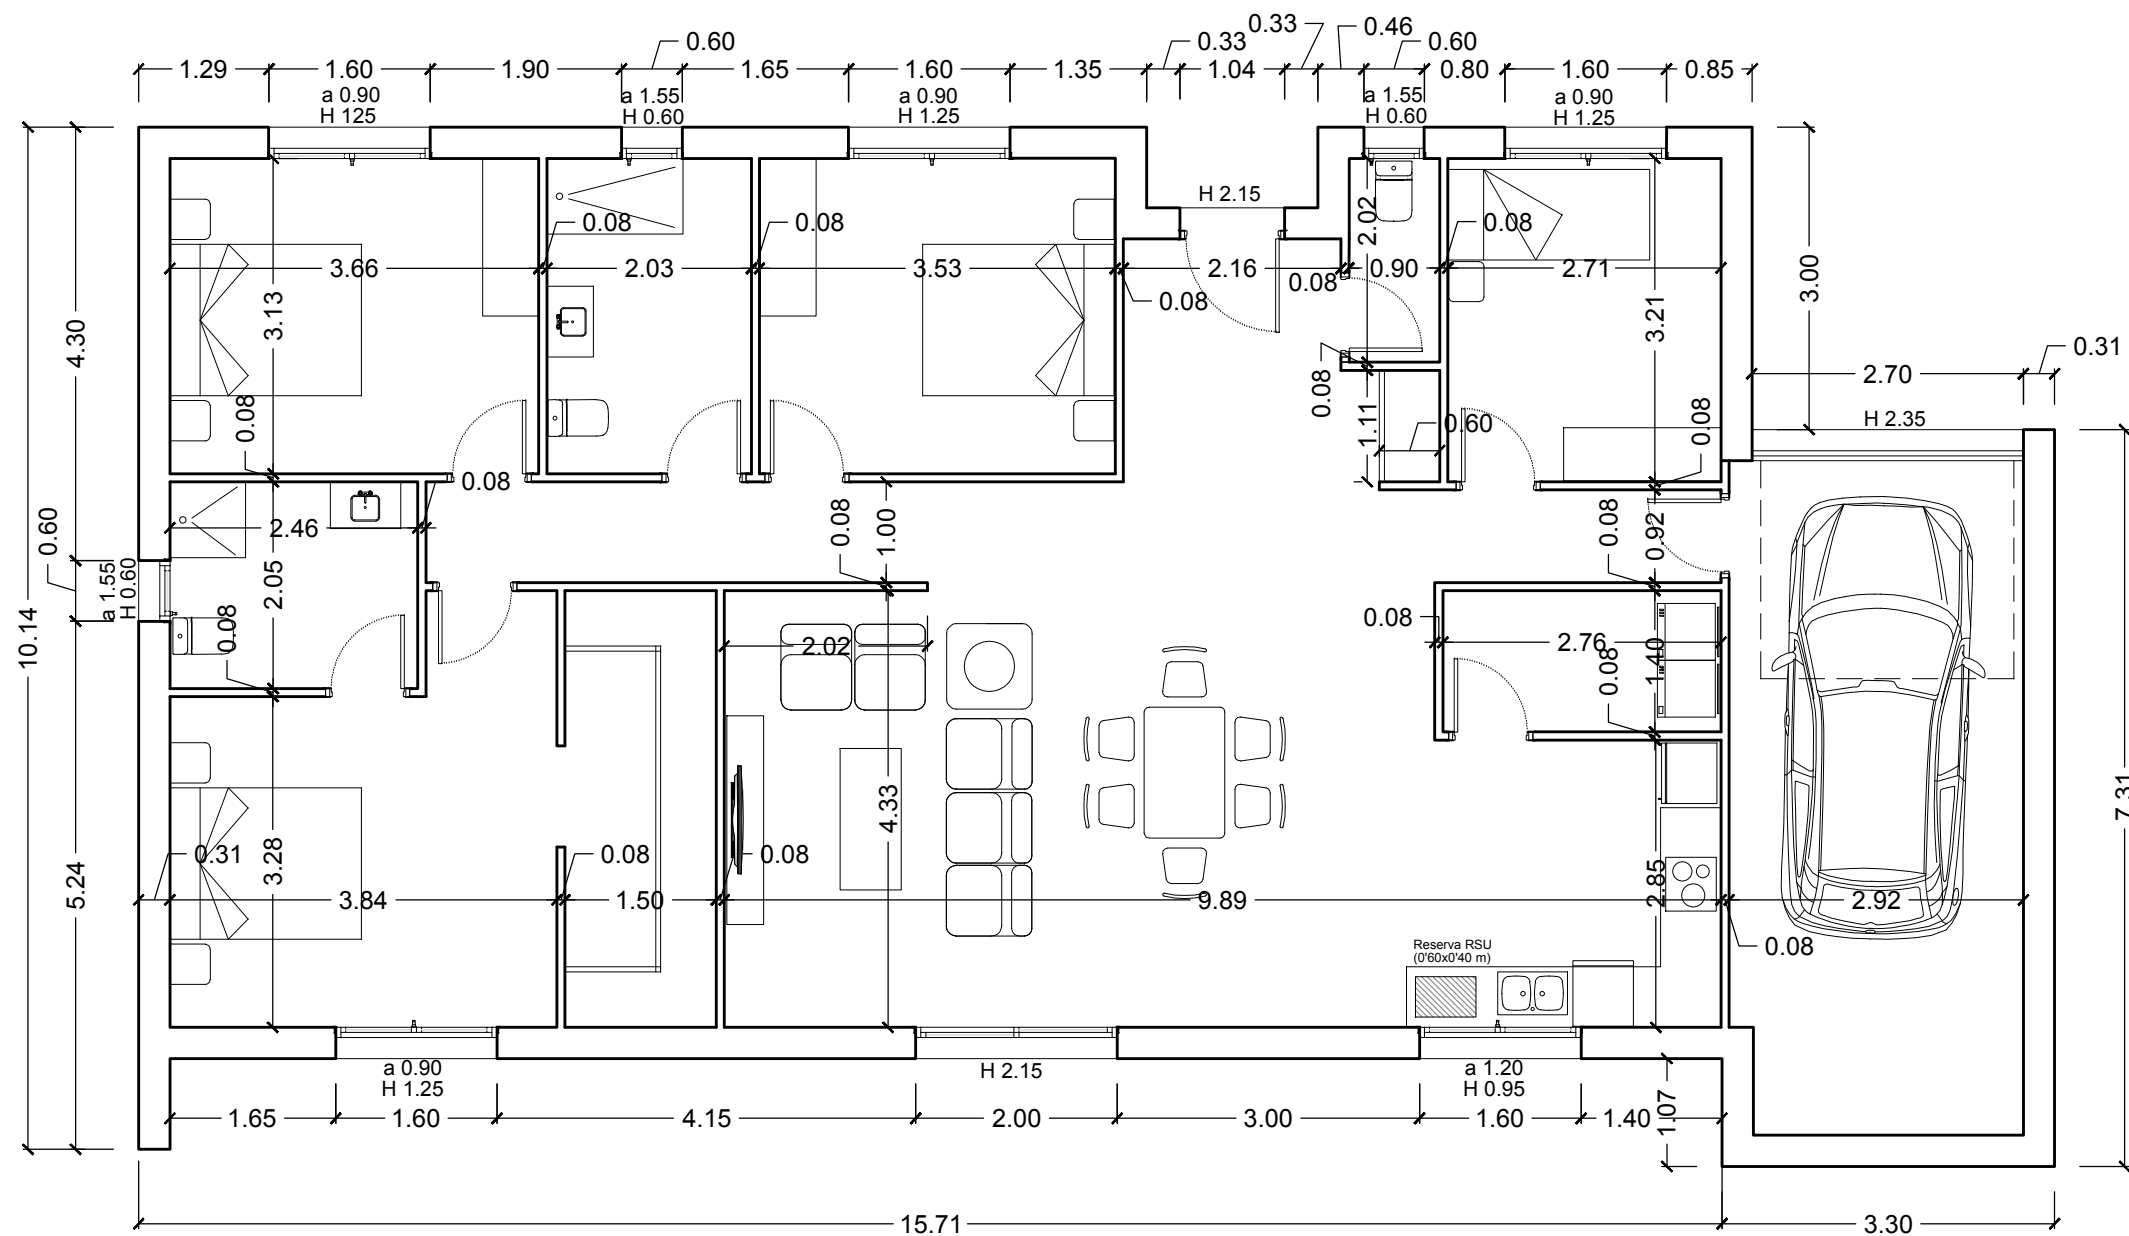

# PLANTA BAJA

CUADRO DE SUPERFICIES ÚTILES	
DEPENDENCIAS	SUPERF.
VESTÍBULO	8,83 m <sup>2</sup>
SALÓN - COMEDOR	30,94 m <sup>2</sup>
COCINA	8,09 m <sup>2</sup>
LAVADERO	3,88 m <sup>2</sup>
ASEO	1,82 m <sup>2</sup>
DORMITORIO 1	20,54 m <sup>2</sup>
DORMITORIO 2	11,45 m <sup>2</sup>
DORMITORIO 3	11,04 m <sup>2</sup>
DORMITORIO 4	8,69 m <sup>2</sup>
BAÑO 1	5,04 m <sup>2</sup>
BAÑO 2	6,35 m <sup>2</sup>
PASO 1	6,92 m <sup>2</sup>
PASO 2	3,12 m <sup>2</sup>
<b>TOTAL SUP. ÚTIL VIVIENDA</b>	<b>126,71 m<sup>2</sup></b>
GARAJE	19,28 m <sup>2</sup>
<b>TOTAL SUP. ÚTIL TOTAL</b>	<b>145,99 m<sup>2</sup></b>

CUADRO SUPERF. CONSTRUIDAS	
EDIFICACION Y PLANTA	SUPERF.
VIVIENDA / PLANTA BAJA	146,27 m <sup>2</sup>
GARAJE	23,91 m <sup>2</sup>
<b>TOTAL SUP. CONS. EDIFICADA</b>	<b>170,18 m<sup>2</sup></b>

	<b>P. BASICO</b> Vivienda unifamiliar aislada y piscina.	Plano n° <h1>02</h1>
	<b>SITUACION</b>	<b>Escala</b> 1/75 <b>Ref.</b> 20/9
	<b>PLANO DE</b> Planta Baja: Albañilería, Cotas. y superficies.	<b>Fecha</b> Mayo 2020
	<b>PROMOTOR</b> MAINA GEFICO S.L.U.	<b>Firma</b> 
<b>ARQUITECTA</b>	<b>CAROLINA BLANQUER CALVO</b>	<b>ARQUITECTA</b>

Este documento es copia de su original del que es autor la Arquitecta D. Carolina Blanquer Calvo. Su utilización solo operará como cualquier reproducción o copia no autorizada, requiriendo la previa autorización expresa de su autor.

C/BAZAN Nº 20  
 03001 ALICANTE  
 TELF. 617231420