




PLANTA BAJA

CUADRO DE SUPERFICIES ÚTILES	
DEPENDENCIAS	SUPERF.
ENTRADA	4,86 m2
COCINA	13,20 m2
SALÓN - COMEDOR	33,74 m2
DISTRIBUIDOR	6,00 m2
DORMITORIO 1	15,22 m2
BAÑO 1	6,70 m2
VESTIDOR	3,10 m2
DORMITORIO 2	10,02 m2
DORMITORIO 3	14,26 m2
BAÑO 2	4,31m2
TOTAL SUP. ÚTIL VIVIENDA	111,41 m2
GARAJE	26,25 m2
TOTAL SUP. ÚTIL TOTAL	137,66 m2

CUADRO SUPERF. CONSTRUIDAS	
EDIFICACION Y PLANTA	SUPERF.
VIVIENDA / PLANTA BAJA	131,56 m2
GARAJE	31,66 m2
TOTAL SUP. CONS. EDIFICADA	163,22 m2

<small>Este presente documento es copia de su original de que es autor la Arquitecta D. Carolina Blanquer Calvo. Su utilización sin el consentimiento expreso de esta autora, se entenderá como que se reproduce o copia sin el consentimiento expreso de esta autora. Se prohíbe su reproducción o copia sin el consentimiento expreso de esta autora.</small>	P. BASICO Vivienda unifamiliar aislada y piscina.		Plano nº	
			01	
		SITUACION	Escala	Ref.
	PLANO DE	Planta Baja: Distribución y superficies	1/75	20/15
	PROMOTOR	MAINA GEFICO S.L.U.	Fecha	
	ARQUITECTA	CAROLINA BLANQUER CALVO	Mayo 2020	
			Firma	
				

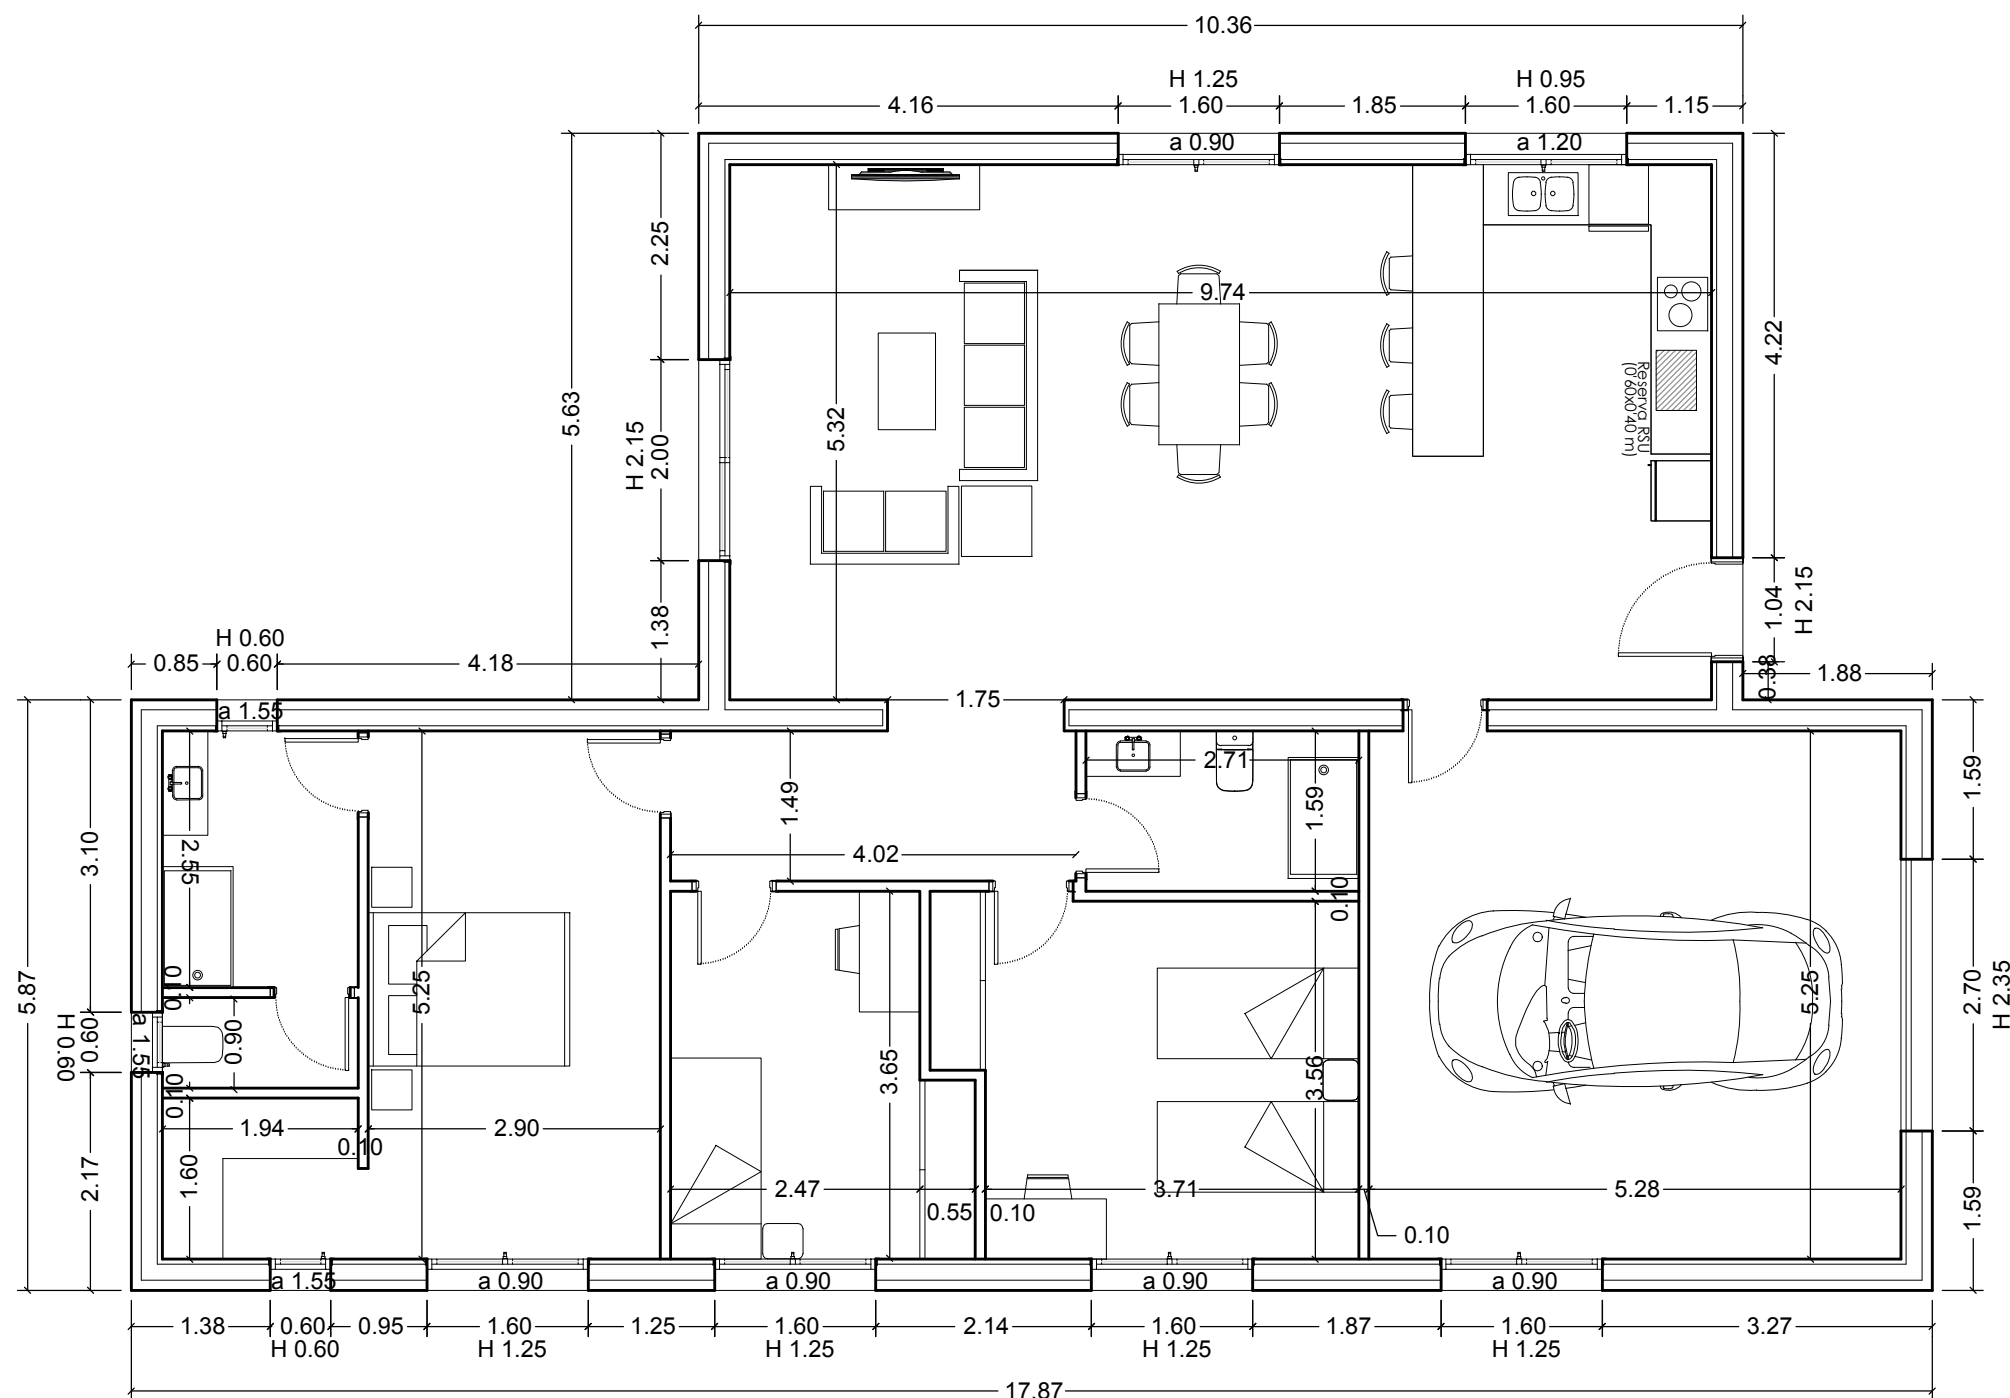

PLANTA BAJA

CUADRO SUPERF. CONSTRUIDAS	
EDIFICACION Y PLANTA	SUPERF.
VIVIENDA / PLANTA BAJA	131,56 m ²
GARAJE	31,66 m ²
TOTAL SUP. CONS. EDIFICADA	163,22 m²

CUADRO DE SUPERFICIES ÚTILES	
DEPENDENCIAS	SUPERF.
ENTRADA	4,86 m ²
COCINA	13,20 m ²
SALÓN - COMEDOR	33,74 m ²
DISTRIBUIDOR	6,00 m ²
DORMITORIO 1	15,22 m ²
BAÑO 1	6,70 m ²
VESTIDOR	3,10 m ²
DORMITORIO 2	10,02 m ²
DORMITORIO 3	14,26 m ²
BAÑO 2	4,31 m ²
TOTAL SUP. ÚTIL VIVIENDA	111,41 m²
GARAJE	26,25 m ²
TOTAL SUP. ÚTIL TOTAL	137,66 m²

<p><small>Este presente documento es copia de su original de que es autor la Arquitecta D. Carolina Blanquer Calvo. Su utilización sin el consentimiento expreso de esta profesional, así como cualquier reproducción o copia no autorizada, quedan expresamente prohibidos. Reservados todos los derechos. No se permite la explotación económica ni la transformación de esta obra. Queda permitida la impresión en su totalidad.</small></p> <p>BLANQUER ARCHITECTURE & DESIGN</p> <p><small>C/BAZAN Nº 20 03001 ALICANTE TELF. 617231420</small></p>	<p>P. BASICO</p>	<p>Vivienda unifamiliar aislada y piscina.</p>	<p>Plano nº</p> <p>02</p>	
	<p>SITUACION</p>	<p>PLANO DE</p> <p>Planta Baja: Albañilería, cotas y superficies.</p>	<p>Escala</p> <p>1/75</p>	<p>Ref.</p> <p>20/15</p>
	<p>PROMOTOR</p> <p>MAINA GEFICO S.L.U.</p>	<p>ARQUITECTA</p> <p>CAROLINA BLANQUER CALVO</p>	<p>Fecha</p> <p>Mayo 2020</p>	<p>Firma</p>